


愛知県・岐阜県内における位置関係図



最寄駅からの距離・交通機関図

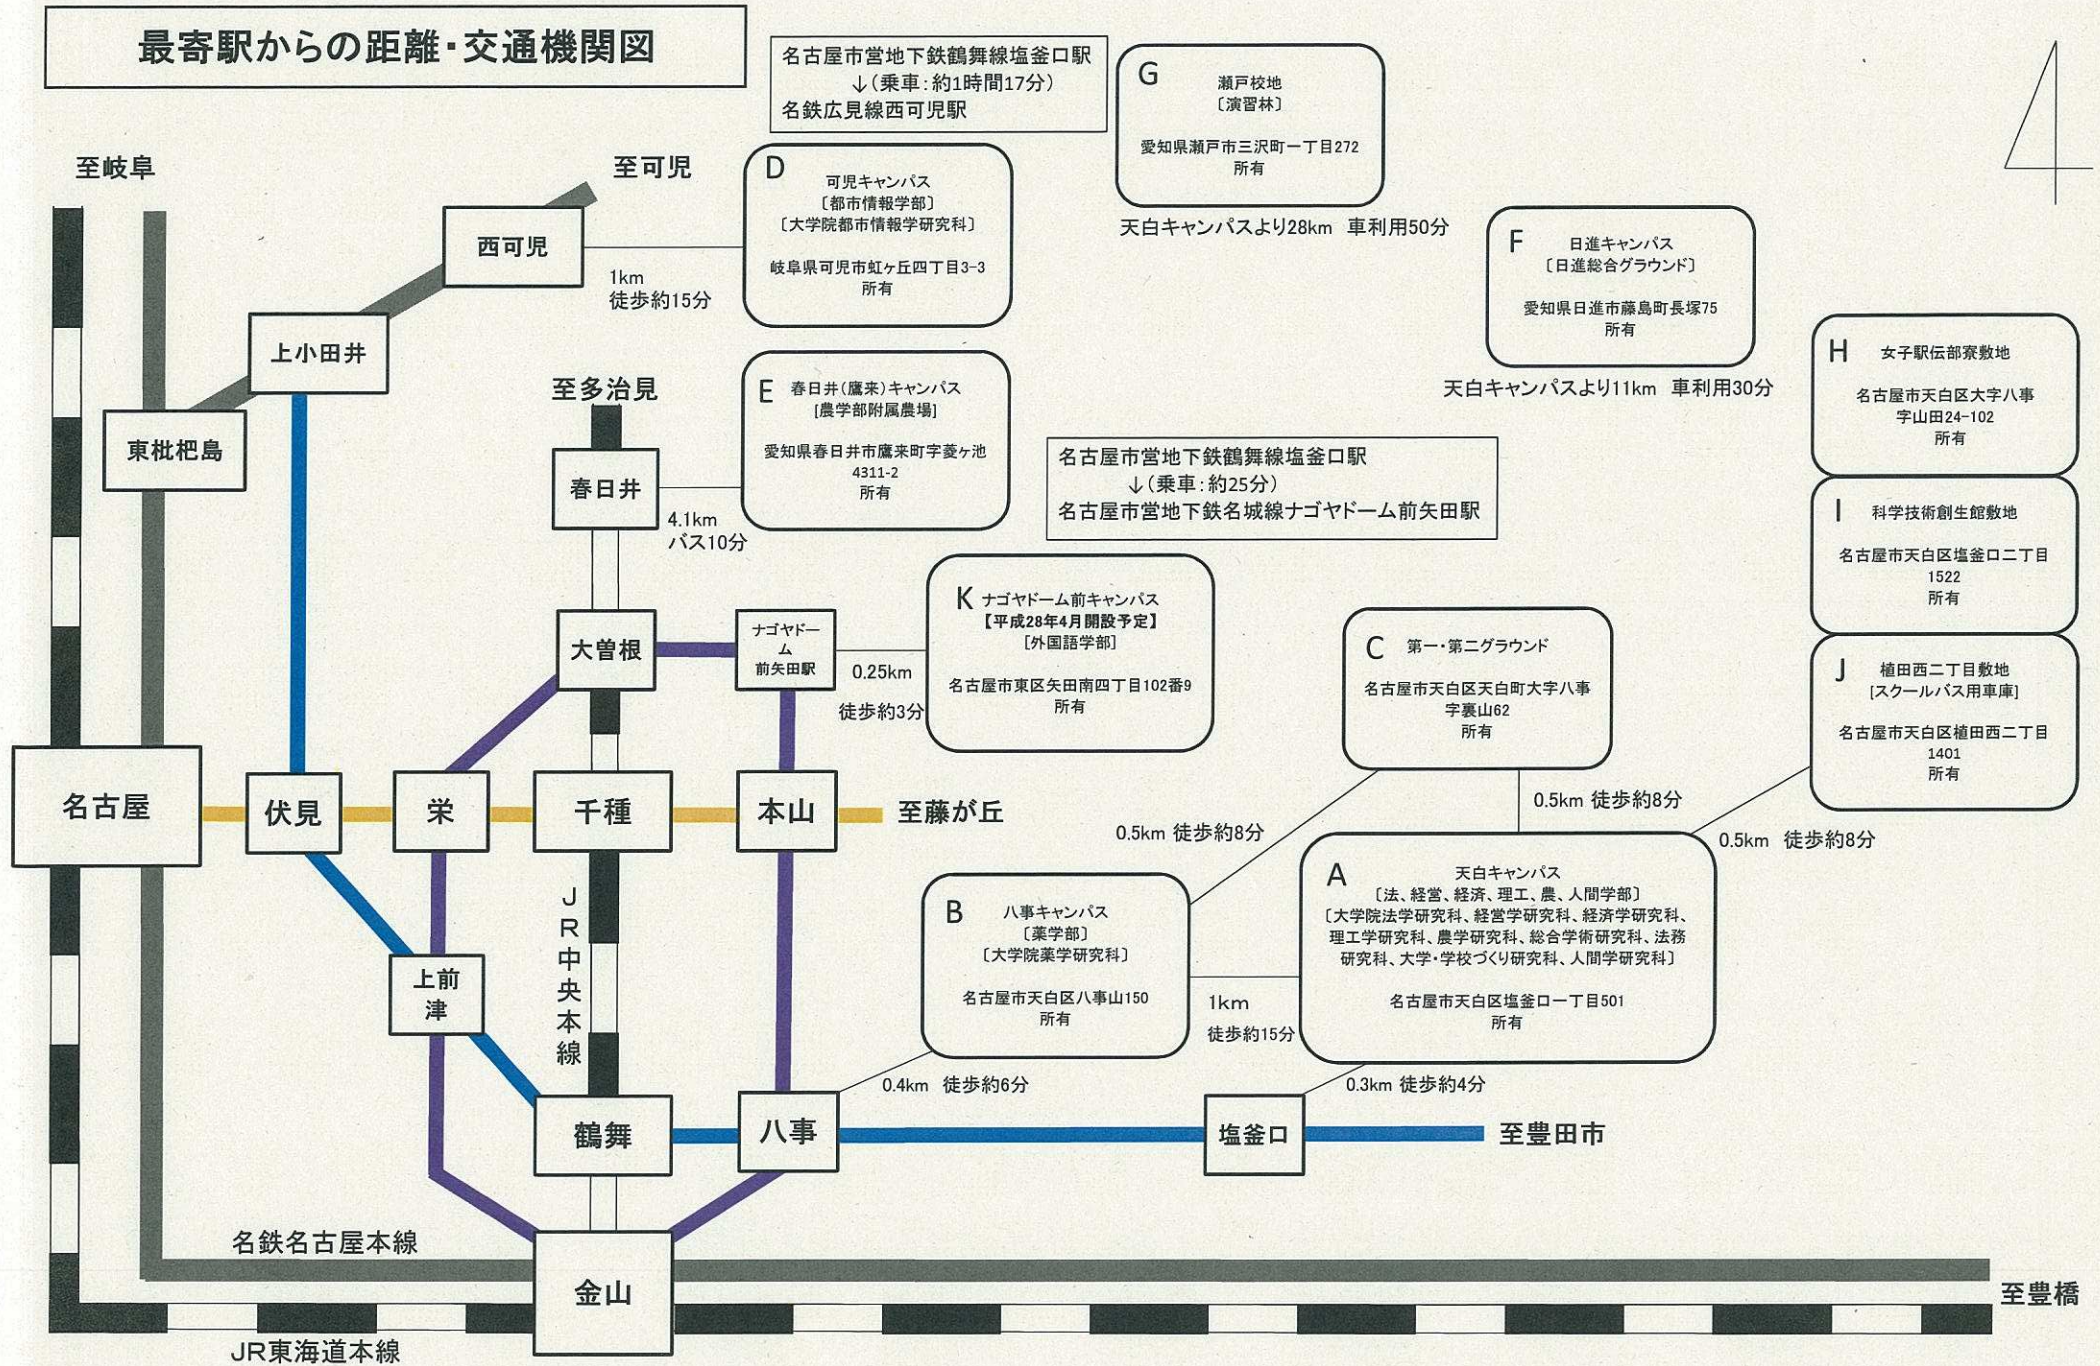


※ナゴヤドーム前キャンパス:外国語学部設置予定(H28.4)

③校舎及び運動場等の配置図

名城大学天白キャンパス全体配置図 1 : 3000

 : 大学所有の校地

A

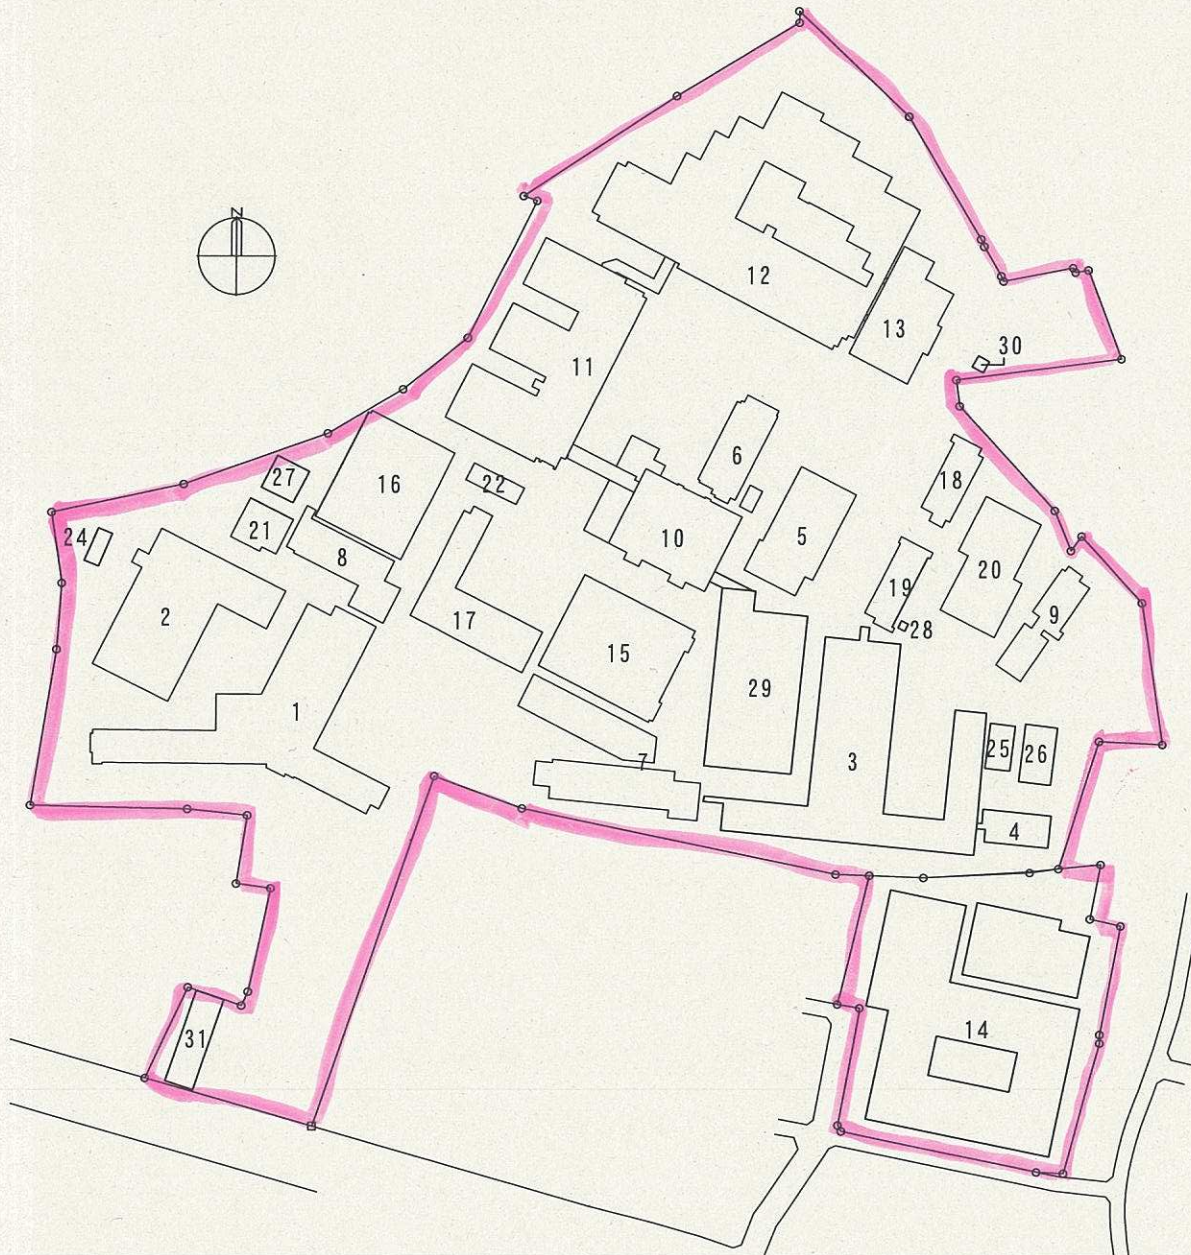

NO	名 称
1	2号館
2	3号館
3	4号館
4	4号館増築棟 (平成31年6月解体予定)
5	9号館
6	10号館
7	11号館
8	12号館
9	13号館
10	タワー75
11	共通講義棟南
12	共通講義棟北
13	研究実験棟Ⅰ
14	研究実験棟Ⅱ
15	附属図書館
16	体育館
17	本部棟
18	7号館
19	8号館
20	6号館
21	14号館
22	車庫
24	理工機械科倉庫
25	理工土木構造実験室 (平成31年6月解体予定)
26	理工屋外水理ポンプ室 (平成31年6月解体予定)
27	本部附属施設
28	学生用倉庫
29	共通講義棟東
30	温室倉庫
31	新校友会館

天白校地

校舎敷地 114,338㎡ 校舎面積 163,135㎡


その他校地 1,710㎡

校地面積 116,048㎡

※面積は小数点以下四捨五入

名城大学八事キャンパス全体配置図 1 : 1000

B

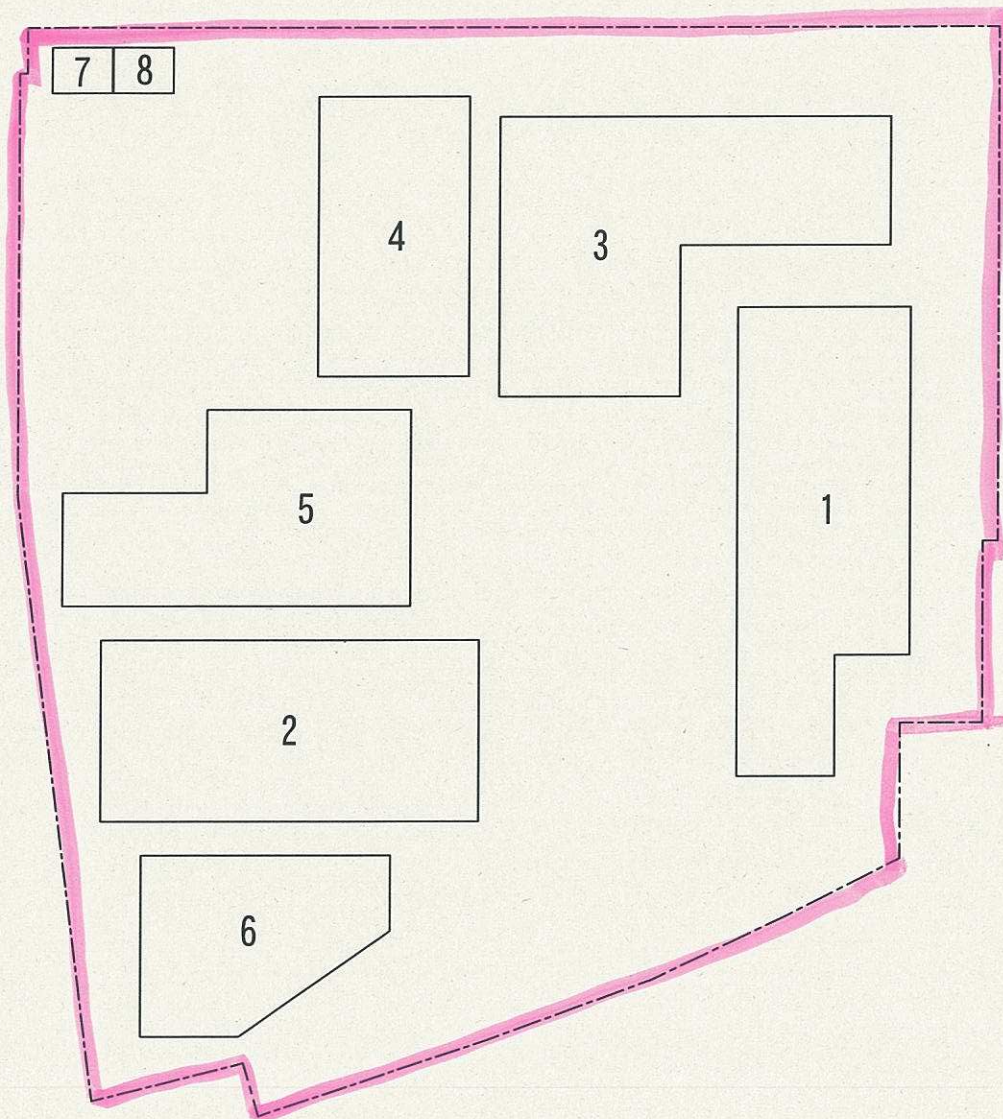

 : 大学所有の校地


No.	名称
1	新1号館
2	新2号館
3	新3号館
4	体育館
5	7号館
6	学生会館城薬ホール
7	危険物倉庫1
8	危険物倉庫2

八事校地

校舎敷地 17,553㎡ 校舎面積 30,123㎡

※面積は、小数点以下四捨五入。

名城大学第一グラウンド全体配置図 1 : 1000

 : 大学所有の校地

C



No.	名称
1	クラブハウス
2	便所 No.2
3	更衣室
4	便所 No.1

・第一グラウンド

運動場用地 (校地面積) 21,188㎡

校舎面積 0㎡


※面積は小数点以下四捨五入。

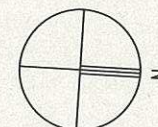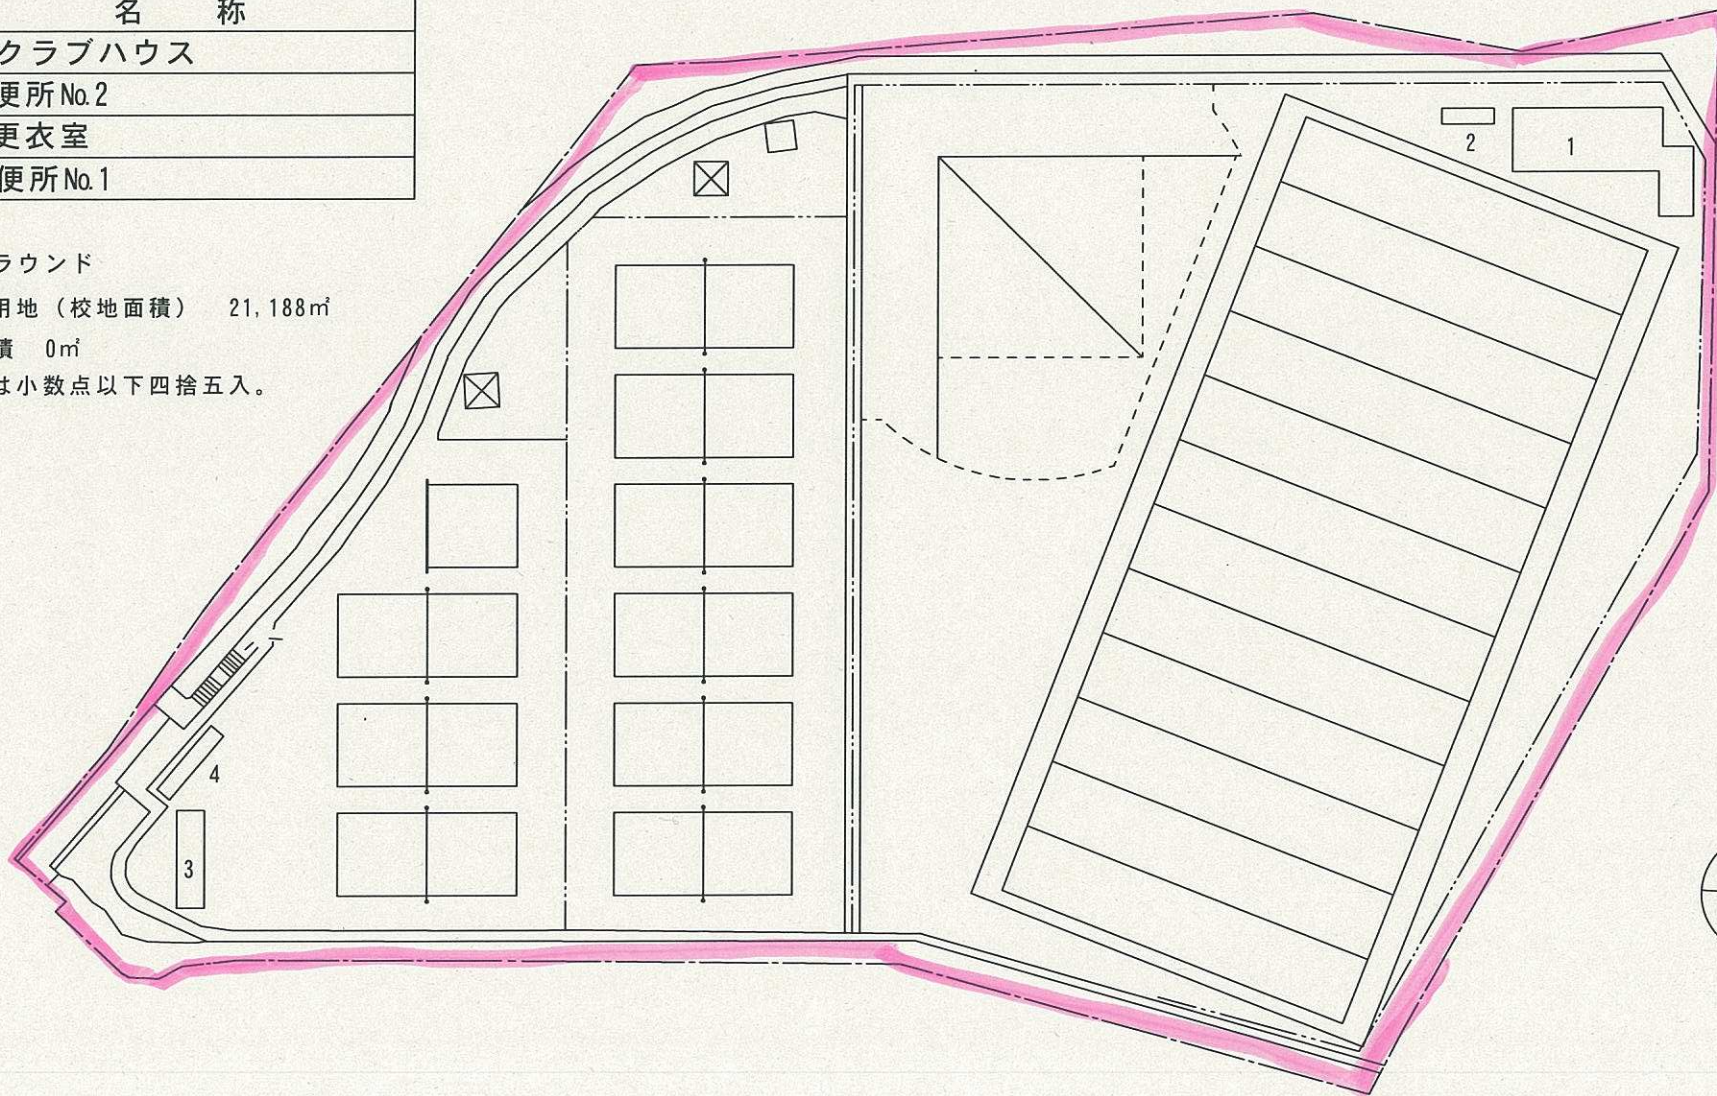

名城大学第二グラウンド全体配置図 1 : 1000

C

■ : 大学所有の校地

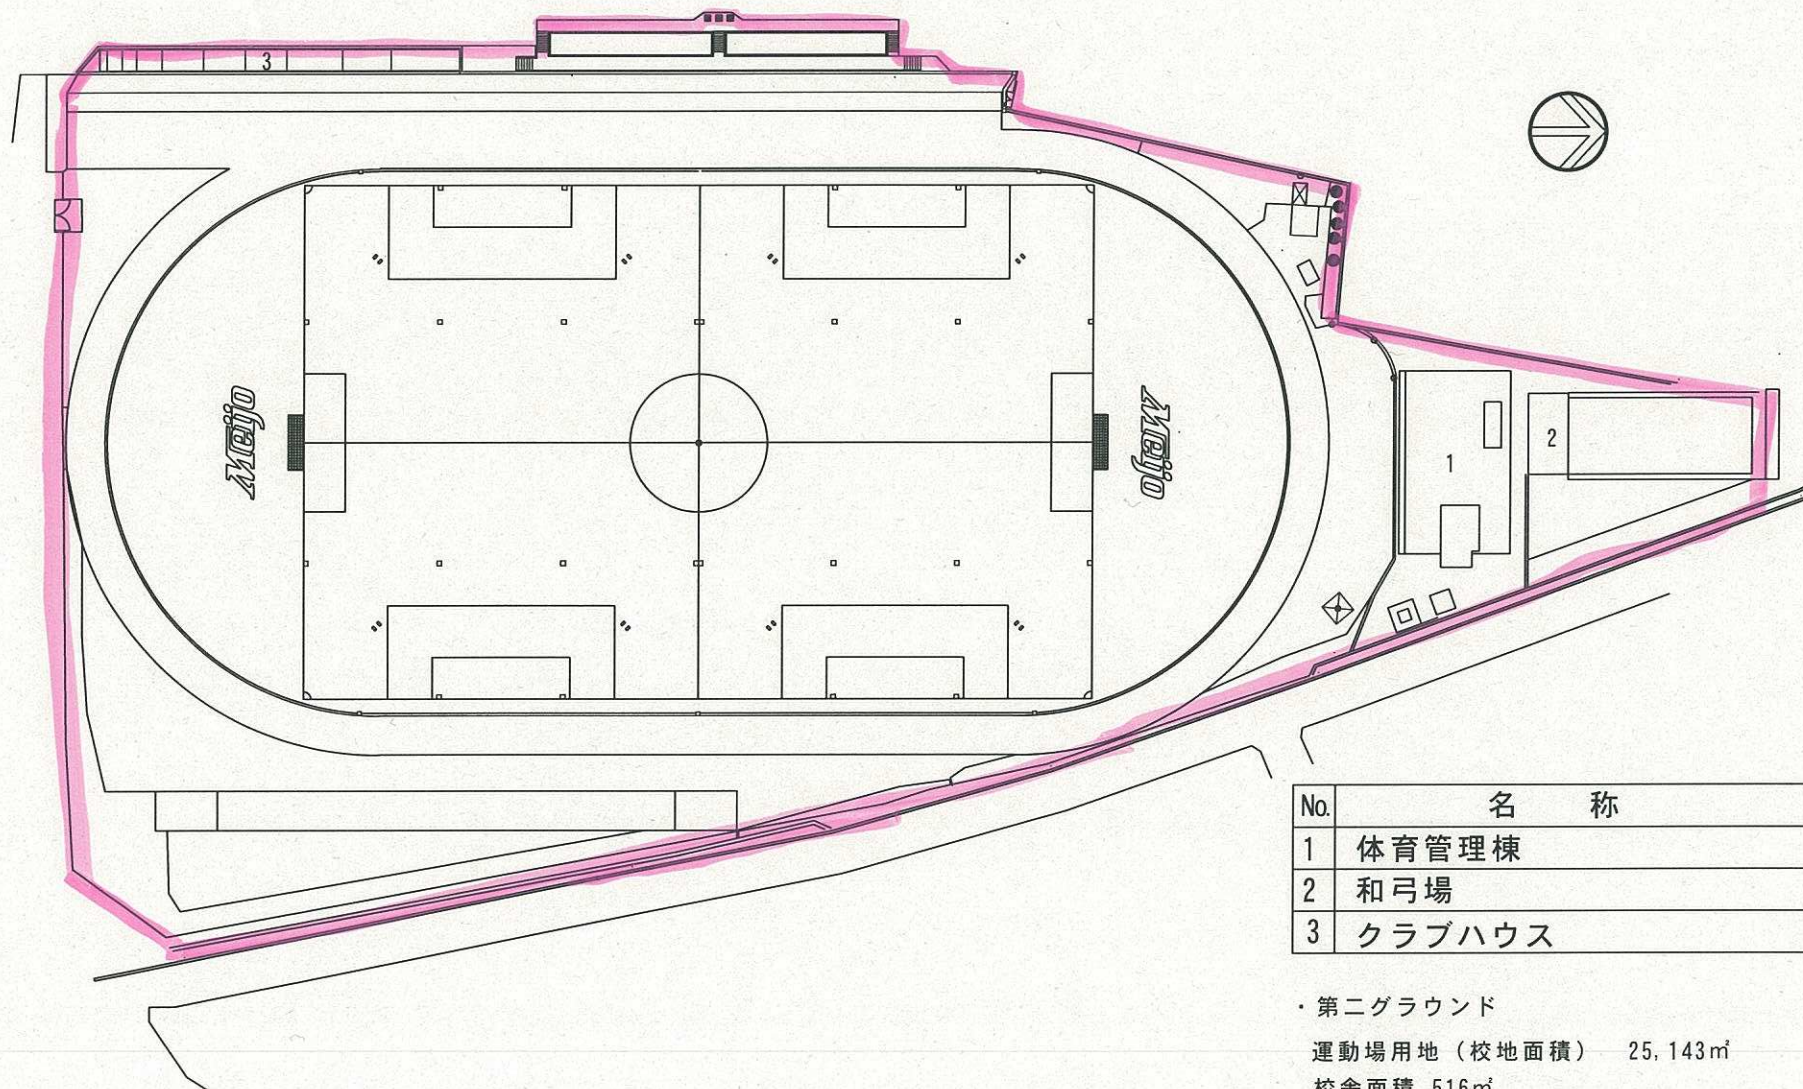

No.	名 称
1	体育管理棟
2	和弓場
3	クラブハウス

・ 第二グラウンド


運動場用地 (校地面積) 25,143㎡


校舎面積 516㎡

※面積は小数点以下四捨五入。

名城大学可児キャンパス全体配置図 1 : 2500

D

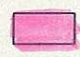 : 大学所有の校地

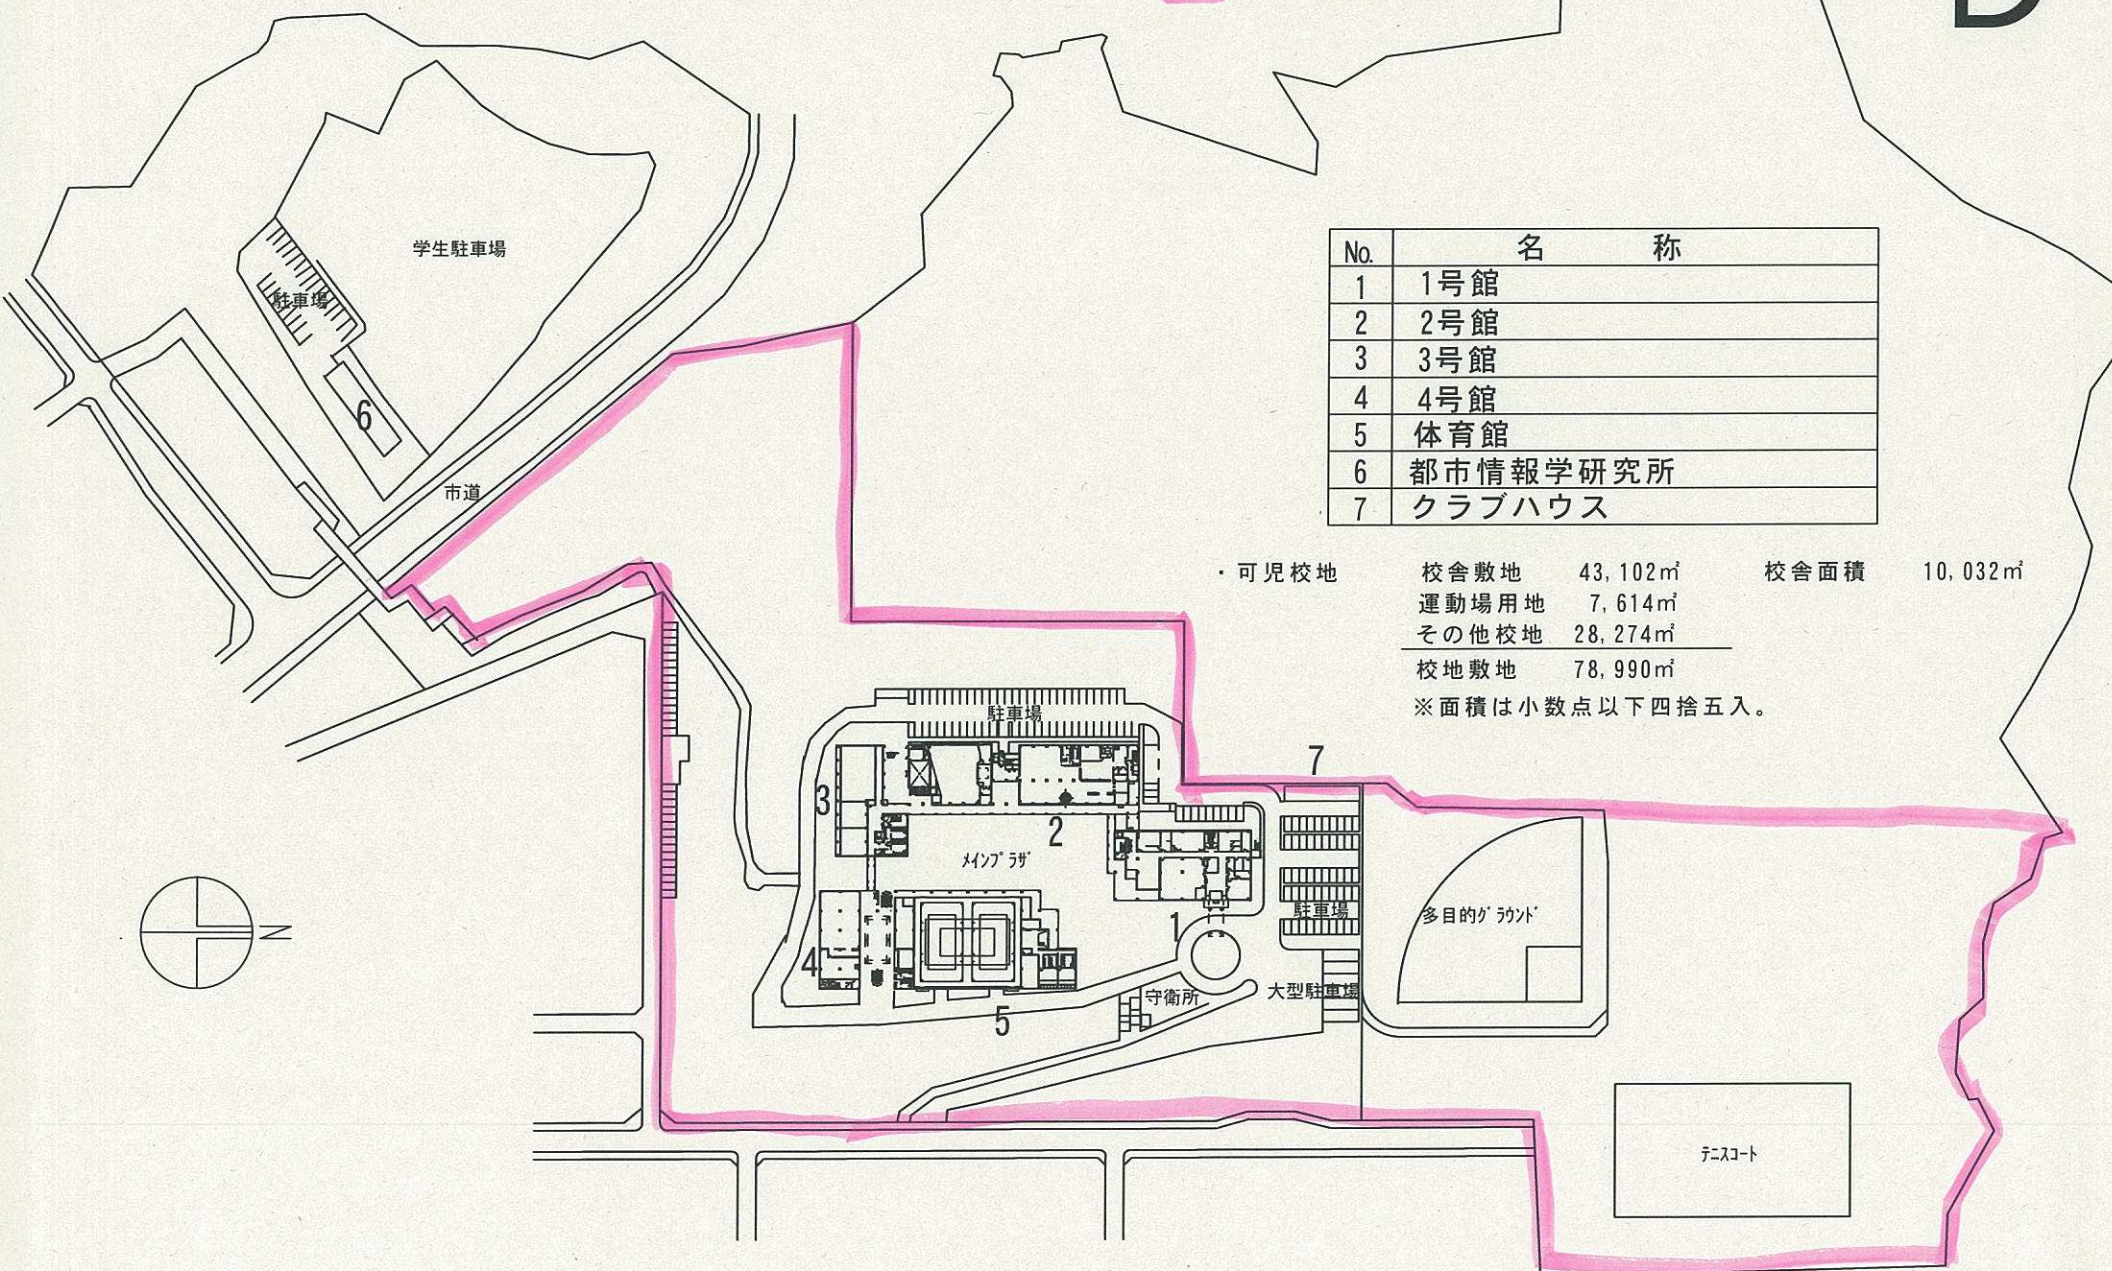


No.	名称
1	1号館
2	2号館
3	3号館
4	4号館
5	体育館
6	都市情報学研究所
7	クラブハウス

・可児校地


校舎敷地	43,102㎡	校舎面積	10,032㎡
運動場用地	7,614㎡		
その他校地	28,274㎡		
校地敷地	78,990㎡		

※面積は小数点以下四捨五入。

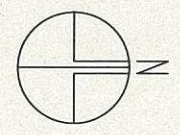

名城大学春日井（鷹来）キャンパス全体配置図 1 : 2500

E

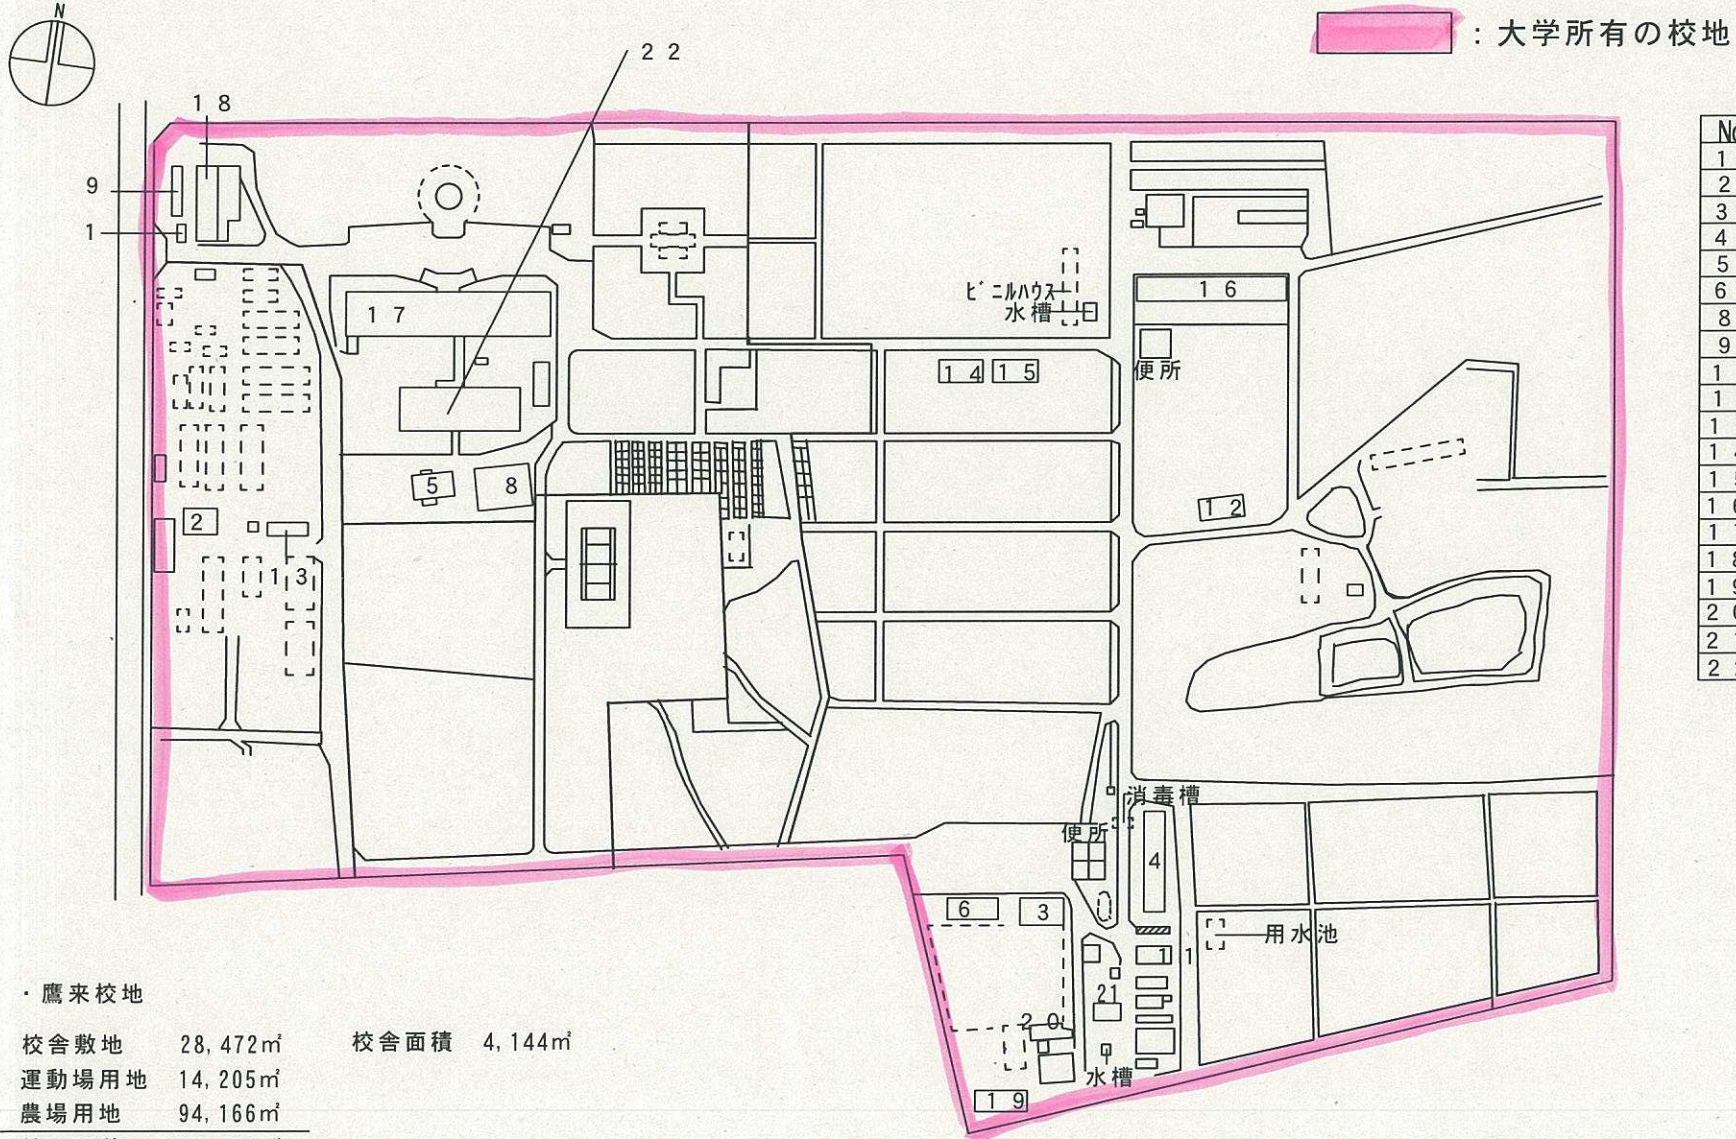

No.	名称
1	守衛室
2	蔬菜・作物倉庫
3	牛舎
4	成鶏飼育用鶏舎
5	セミナーハウスB
6	畜産飼料調整倉庫
8	セミナーハウスA
9	管理資材倉庫
11	鶏舎
12	果樹部作業所
13	花卉部作業所
14	作物部作業所
15	造園部作業所
16	大型農機具庫
17	本館
18	蔬菜作物作業所
19	畜産堆肥倉庫
20	豚舎
21	畜産作業所
22	教育研究館

・鷹来校地

校舎敷地 28,472㎡ 校舎面積 4,144㎡

運動場用地 14,205㎡

農場用地 94,166㎡


校地面積 136,843㎡

※面積は小数点以下四捨五入。

名城大学日進キャンパス（総合グラウンド）全体配置図 1 : 2500

F

 : 大学所有の校地

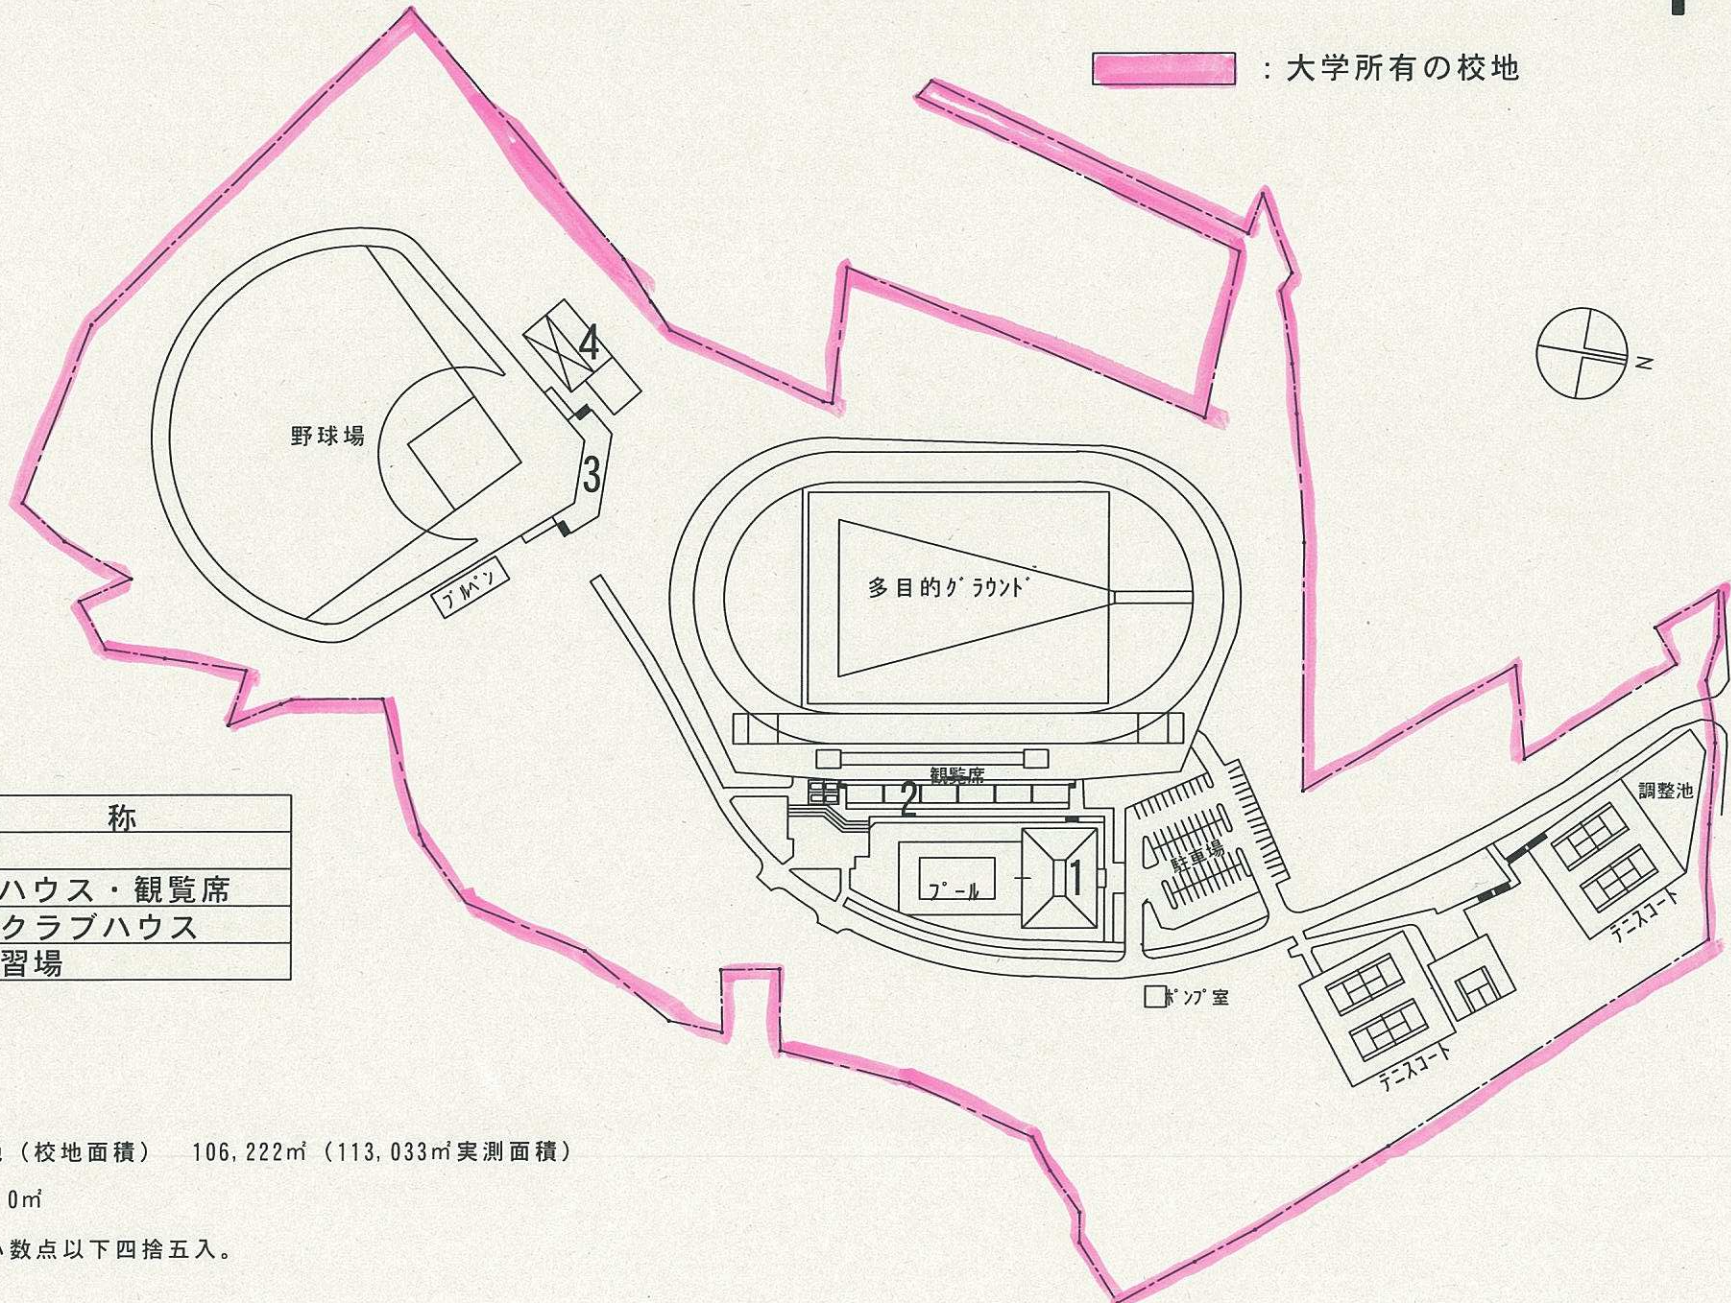

No.	名 称
1	管理棟
2	クラブハウス・観覧席
3	野球場クラブハウス
4	雨天練習場

・日進校地

運動場用地（校地面積） 106,222㎡（113,033㎡実測面積）


校舎面積 0㎡

※面積は小数点以下四捨五入。

名城大学瀬戸校地配置図

G

 : 大学所有の校地


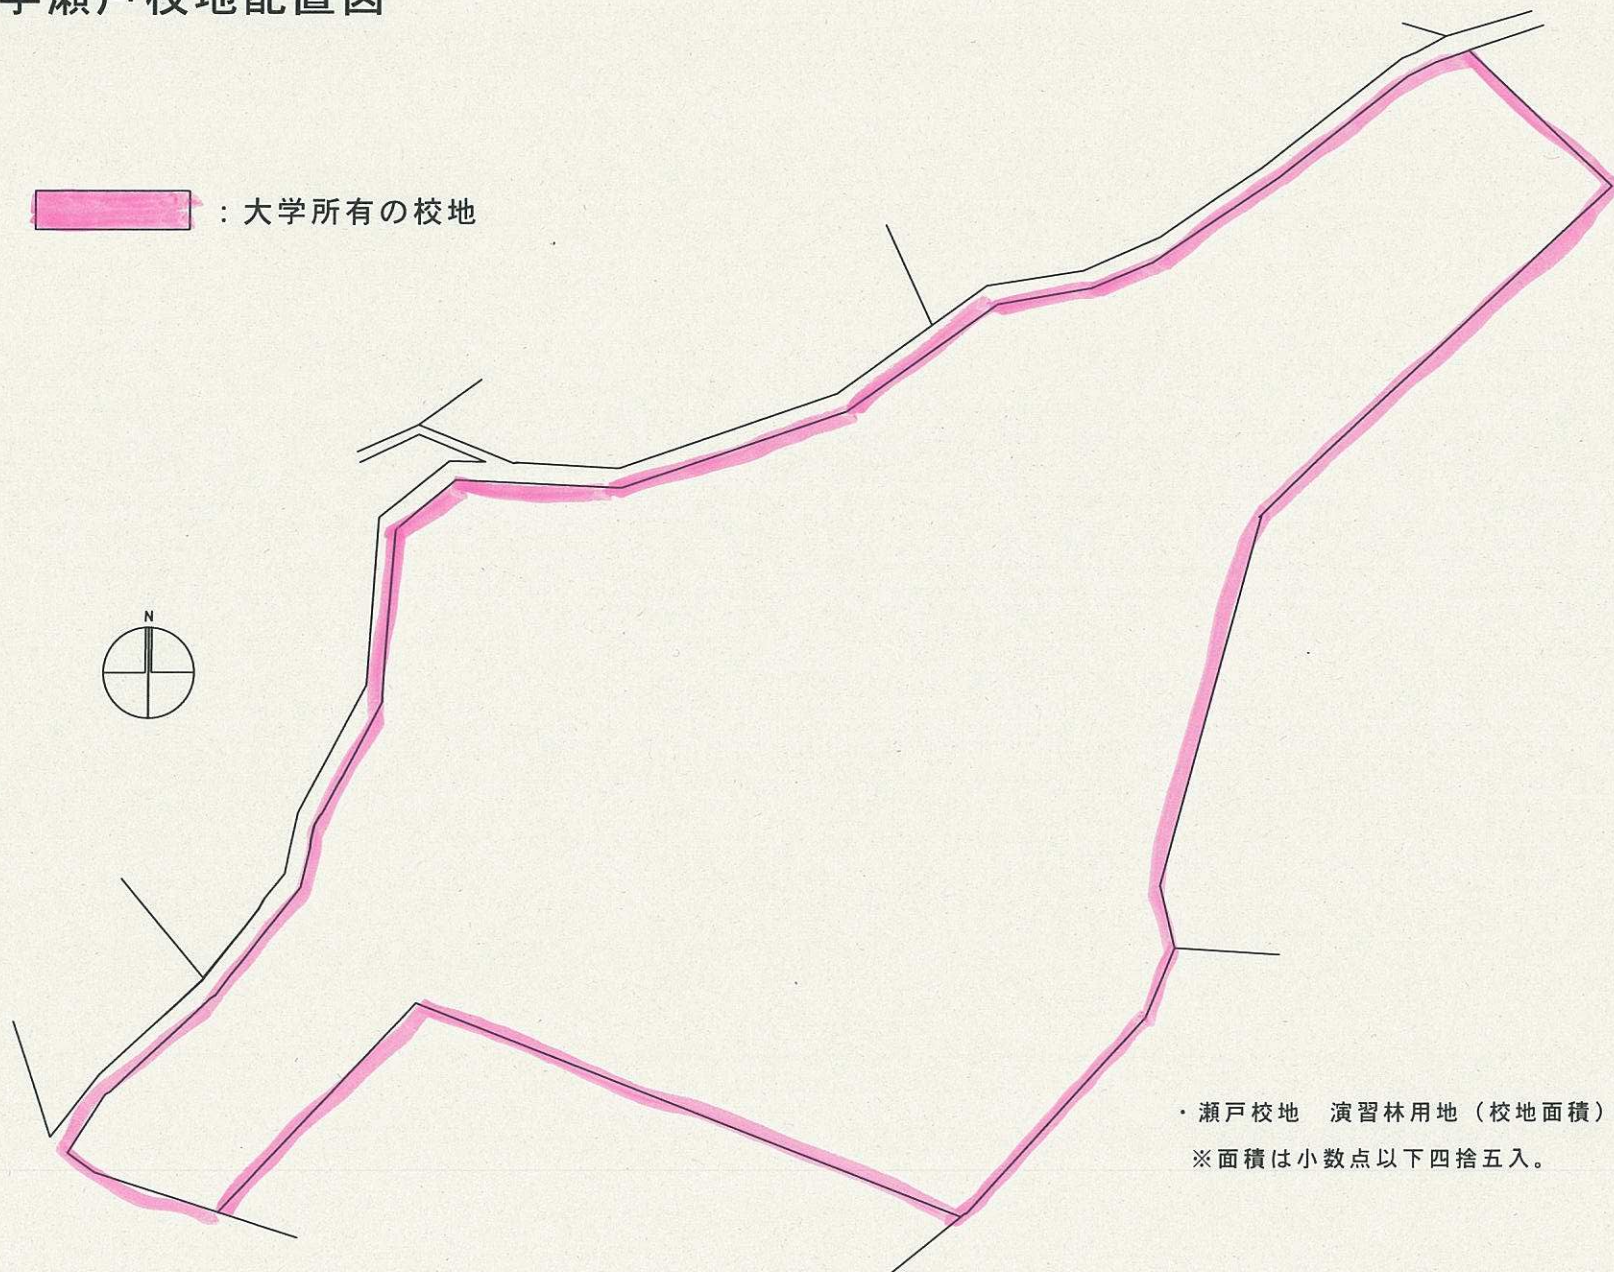



・瀬戸校地 演習林用地 (校地面積) 31,795㎡

※面積は小数点以下四捨五入。

名城大学女子駅伝部寮 1:300

H

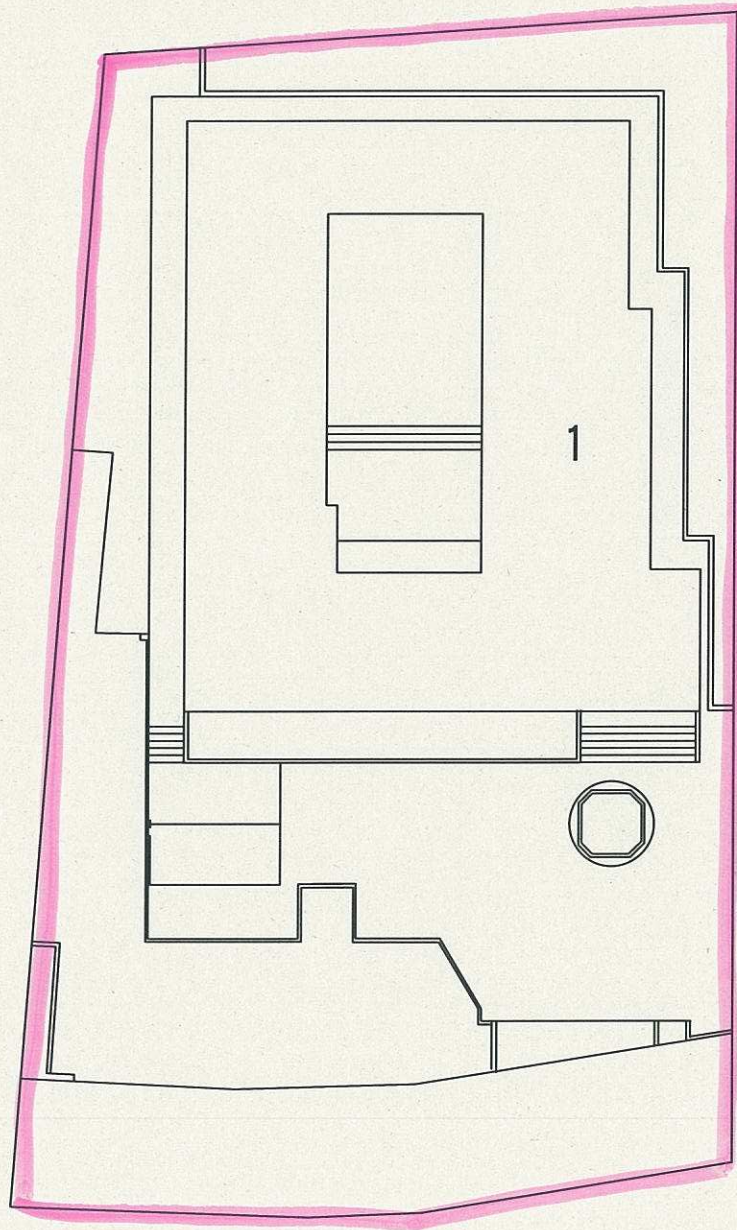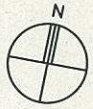

 : 大学所有の校地

No.	名称
1	女子駅伝部寮


・ 女子駅伝部寮


校地面積 991㎡

校舎面積 0㎡

※ 小数点以下四捨五入

科学技術創生館 1:400

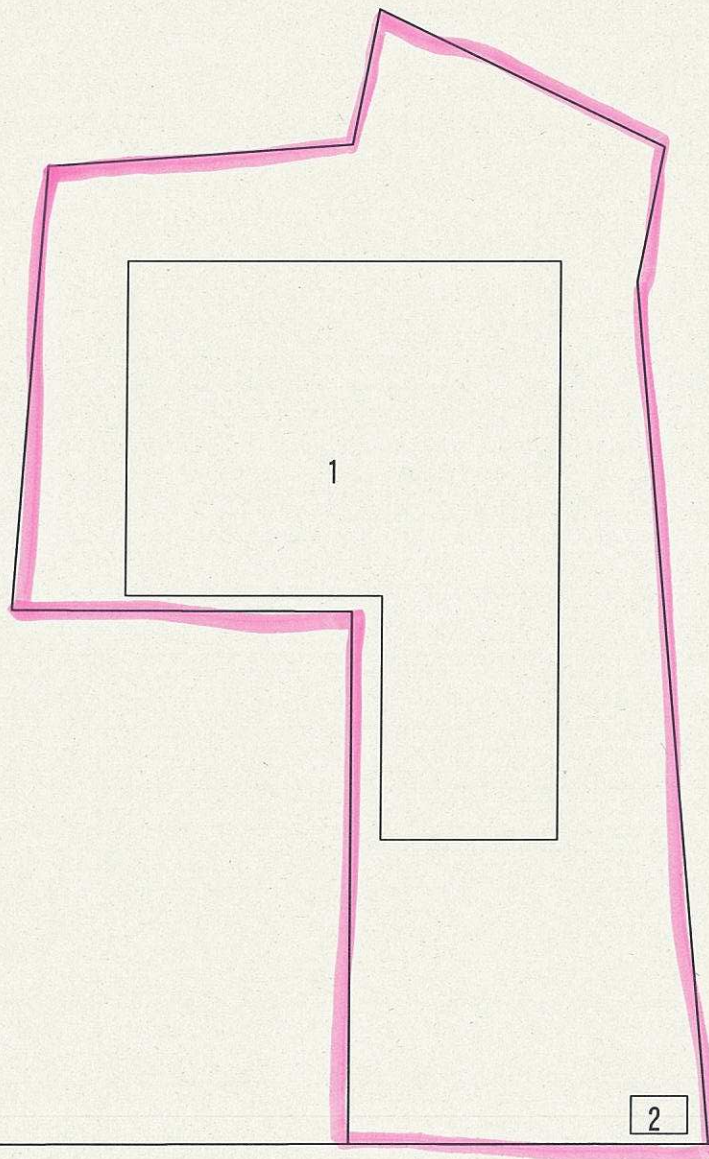

 : 大学所有の校地

No.	名称
1	科学技術創生館
2	物置

・ 科学技術創生館


校地面積 1,360㎡


校舎面積 1,438㎡

※面積は小数点以下四捨五入。

名城大学植田西二丁目敷地 1:500


J

 : 大学所有の校地

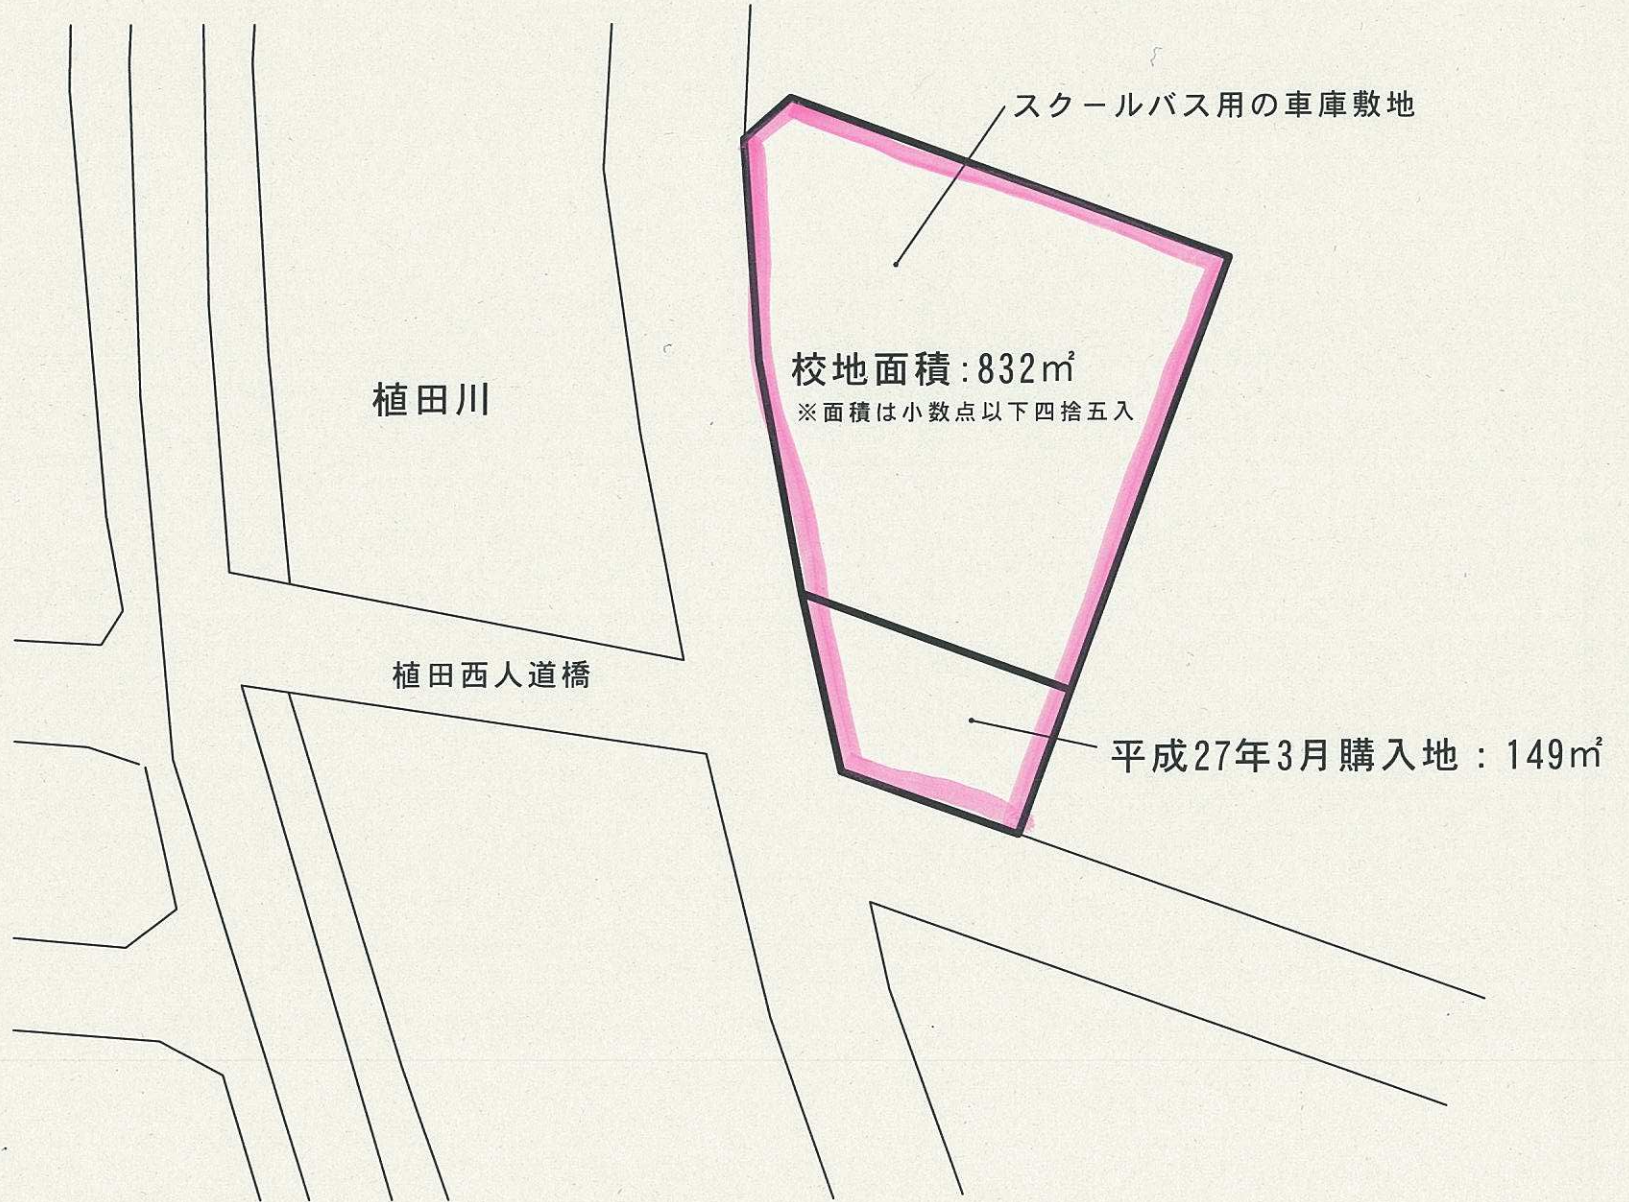

名城大学ナゴヤドーム前キャンパス全体配置図 1 : 800

K

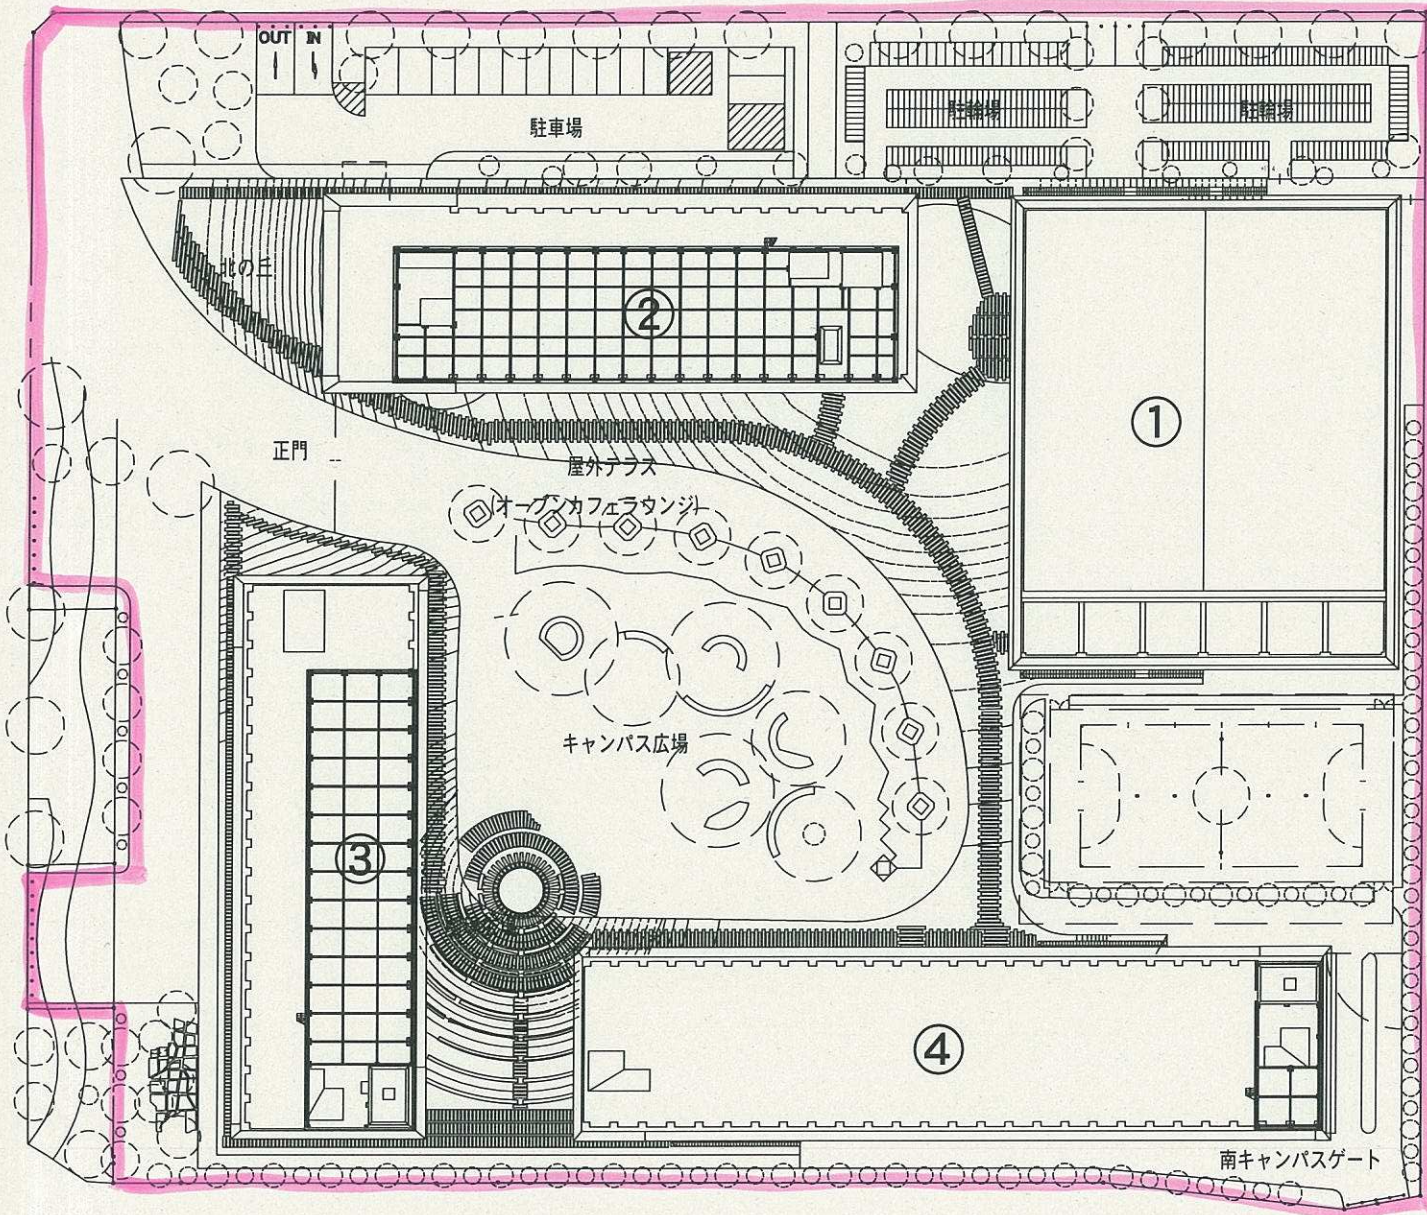

: 大学所有の校地

No.	名称
①	東館（仮称）[地上4階、一部地下1階]
②	北館（仮称）[地上5階]
③	西館（仮称）[地上7階]
④	南館（仮称）[地上7階、一部地下1階]

ナゴヤドーム前キャンパス

校舎敷地 : 17,347㎡ 校舎面積 : 32,654㎡

運動場用地 : 590㎡

校地敷地 : 17,937㎡

※面積は、小数点以下四捨五入