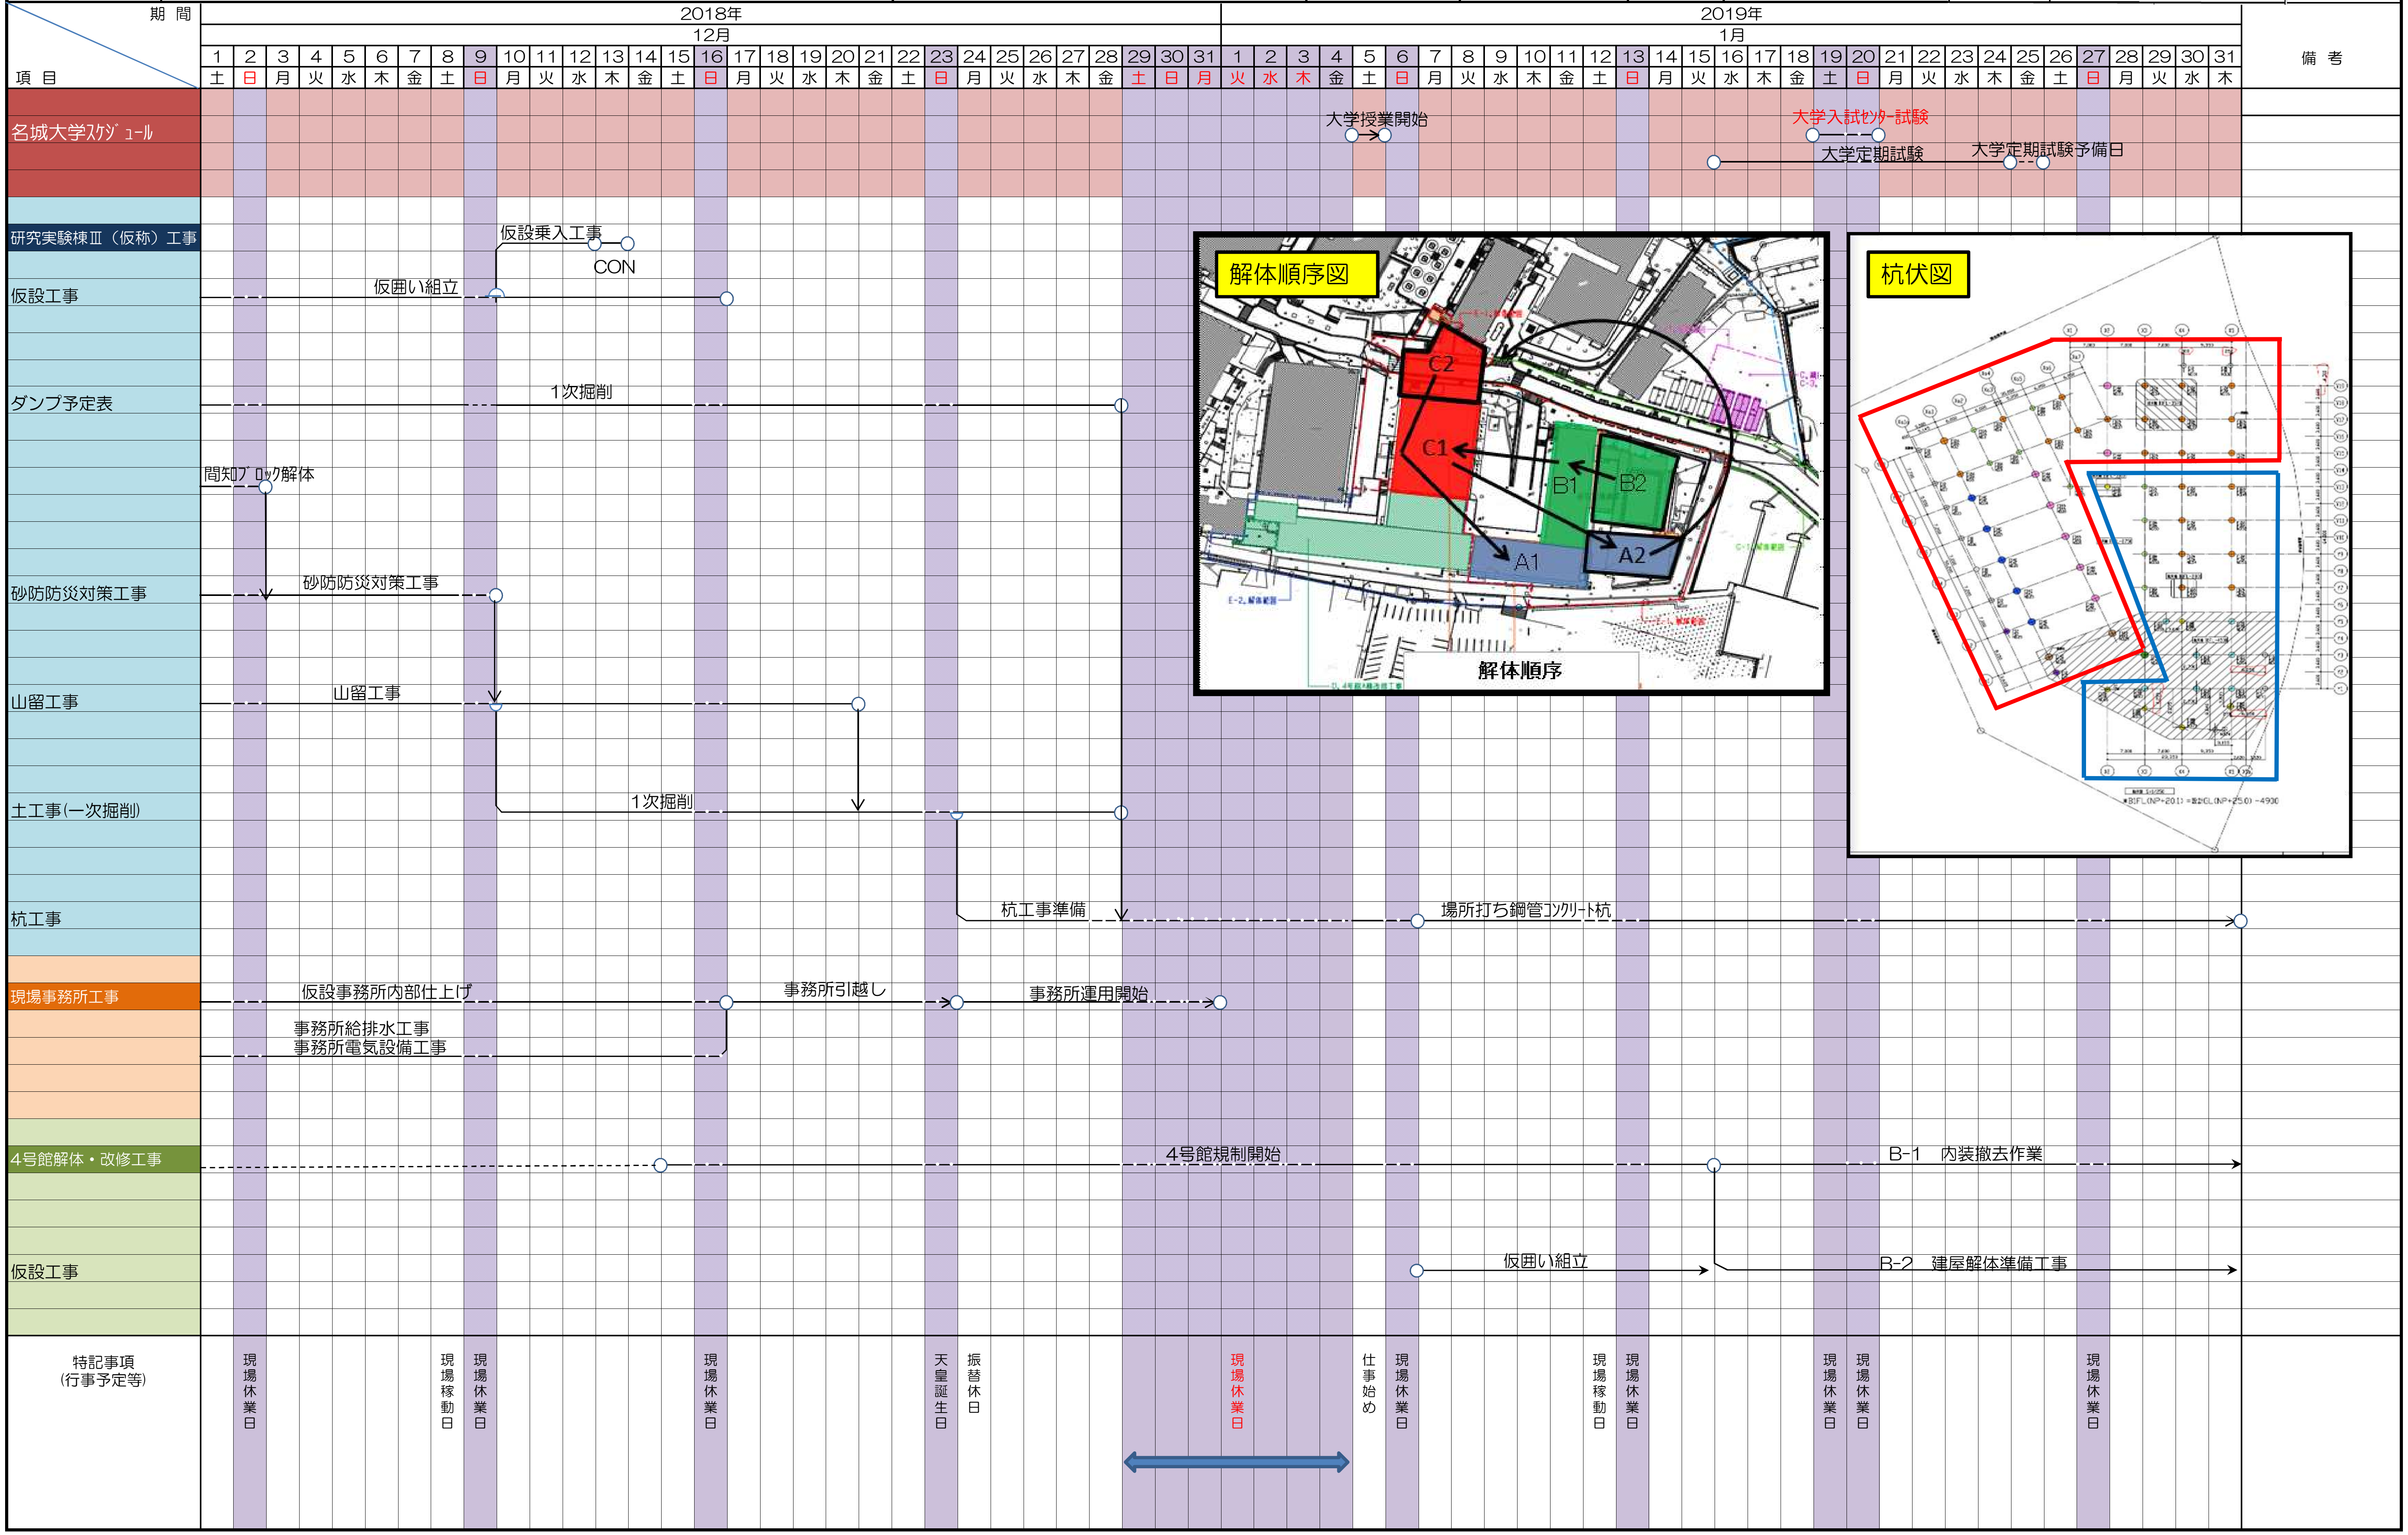工事名称	名城大学天白ｷｬﾝﾊﾟｽ研究実験棟Ⅲ(仮称)新築他工事	12-1月間工程表	発注者	学校法人　名城大学		監理者 / 施工者
工　　期	2018年 11月 1日 ～ 2020年 3月 31日		施工者	株式会社　熊谷組　名古屋支店		
設計者	株式会社　日本設計		作成者		作成日	2018年 12月 5日